



- PLANTA BAJA GENERAL -

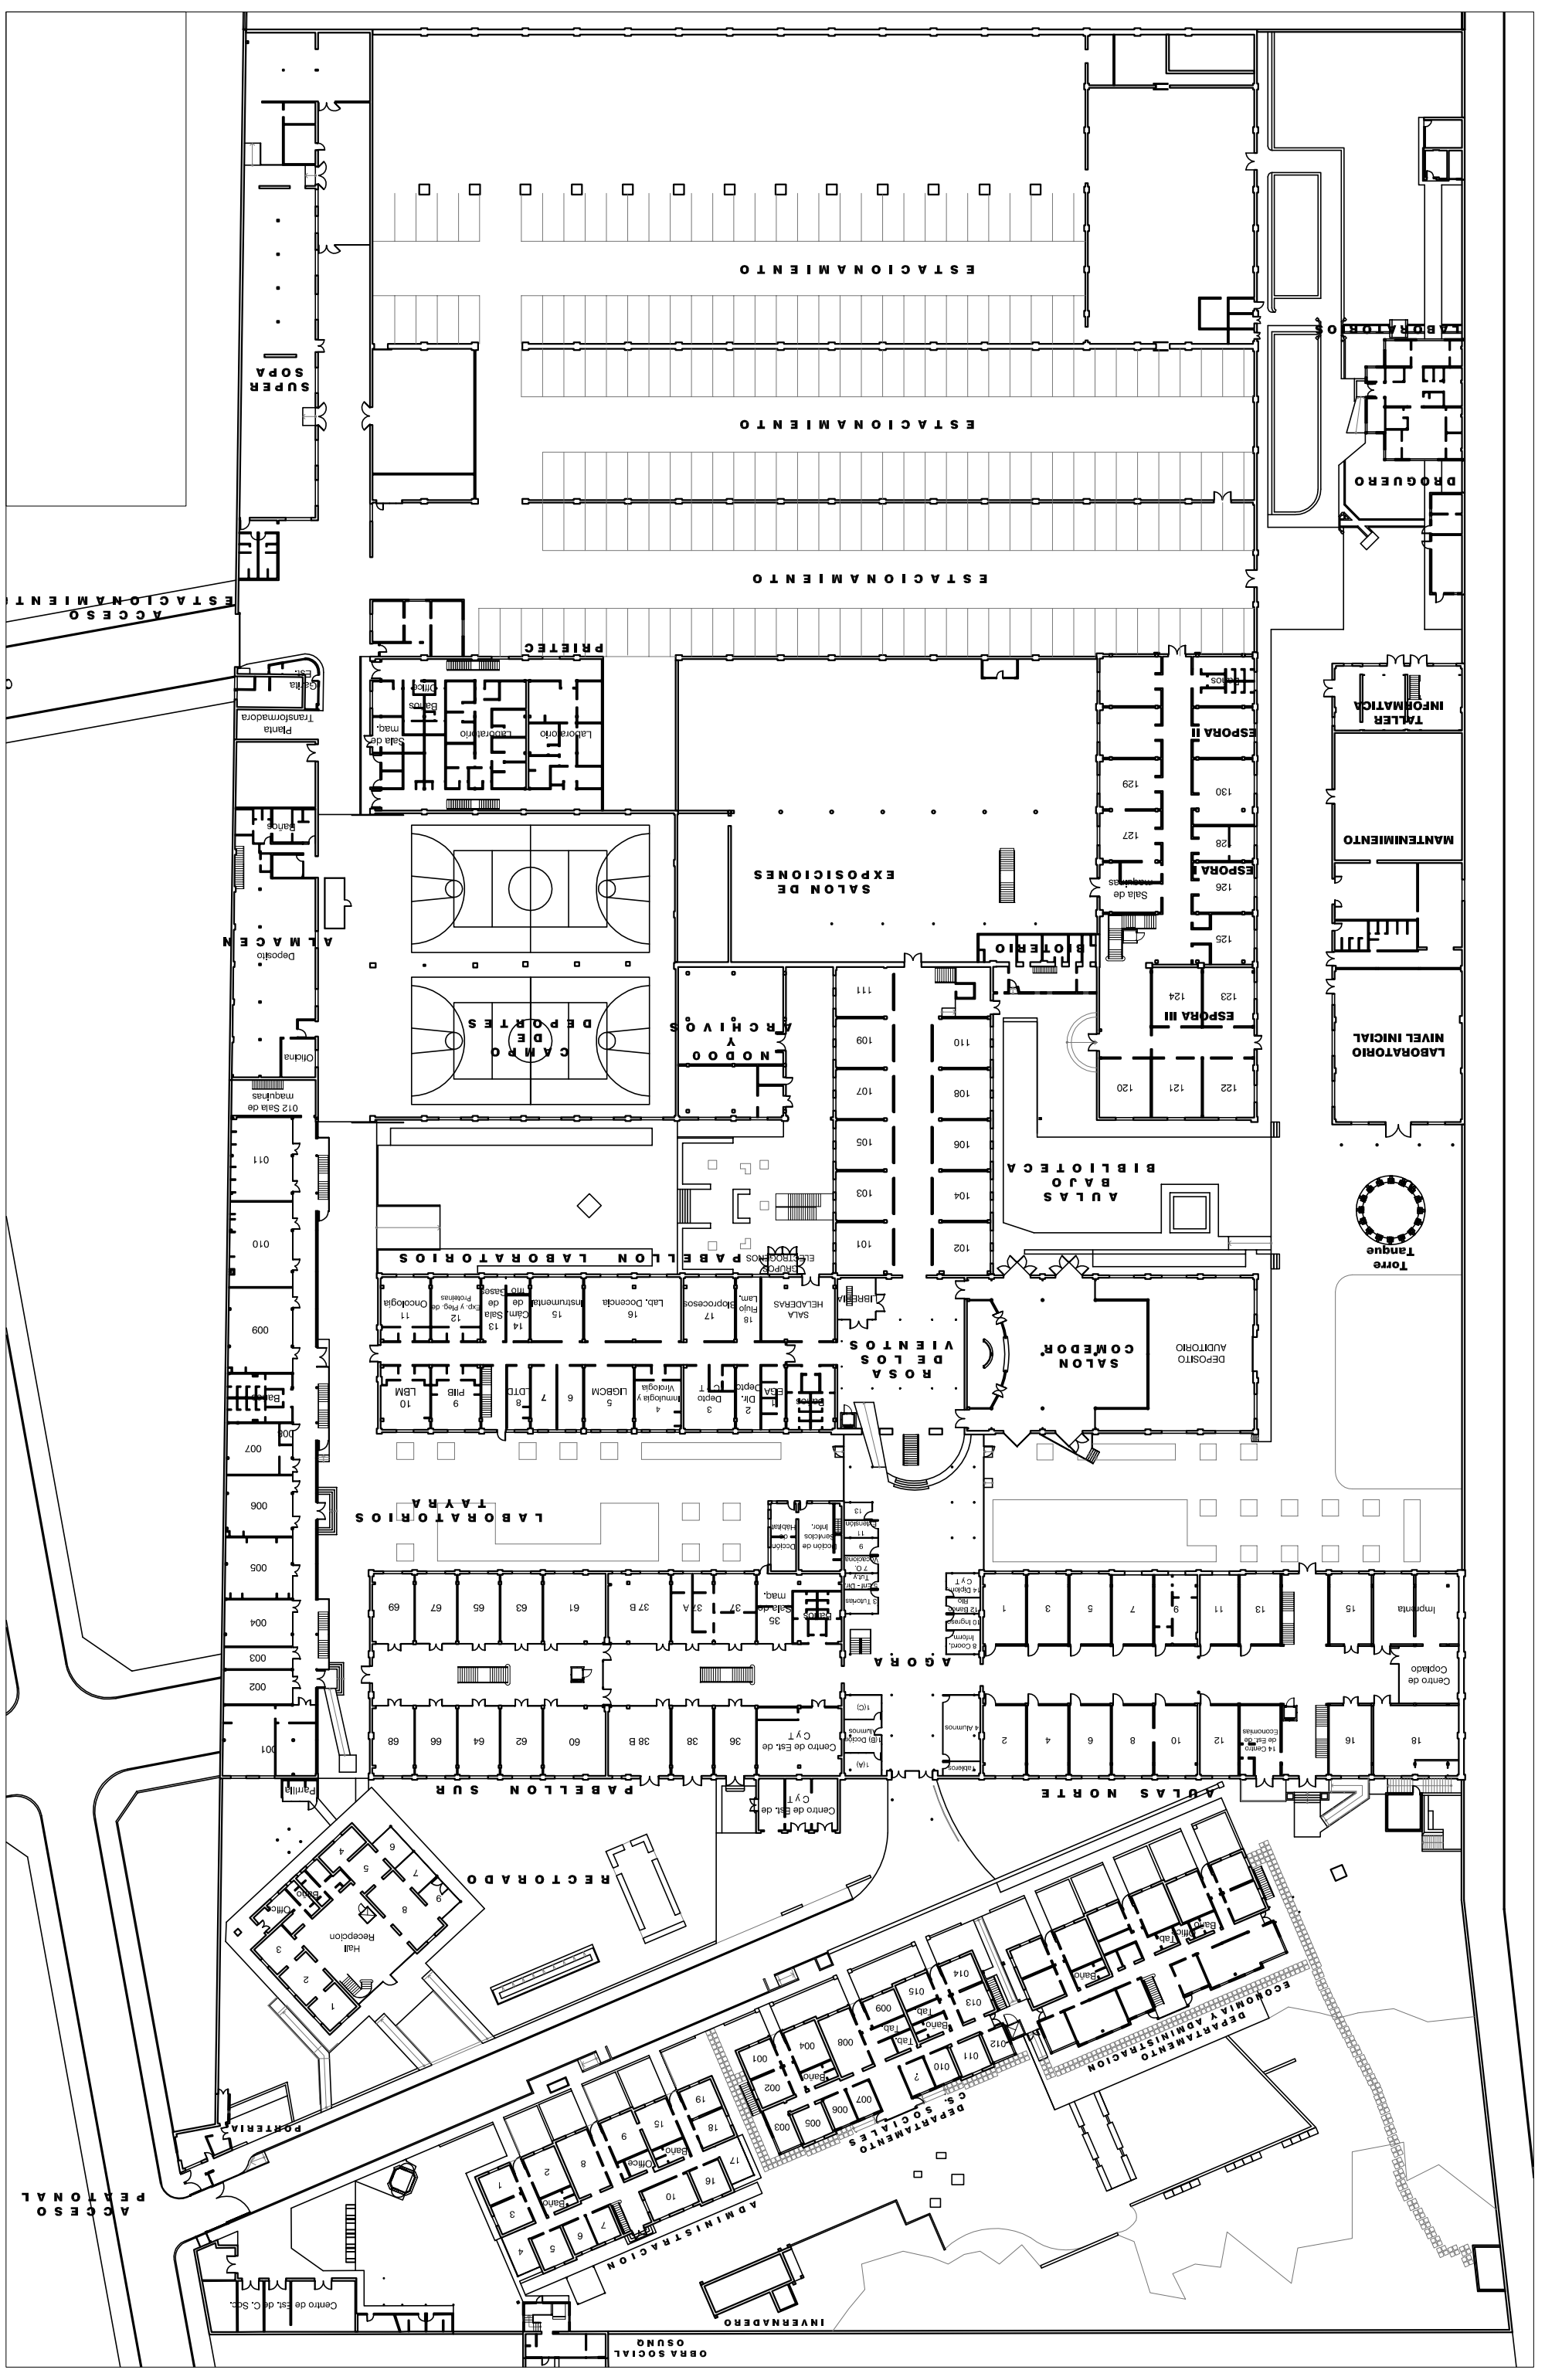


Universidad Nacional de Quilmes
Sector: Universidad Nacional de Quilmes
Obra: Universidad Nacional de Quilmes
Plano de: PLANTA GENERAL
Esc.: Plano N° 1

- PLANTA 1 OP GENERAL -

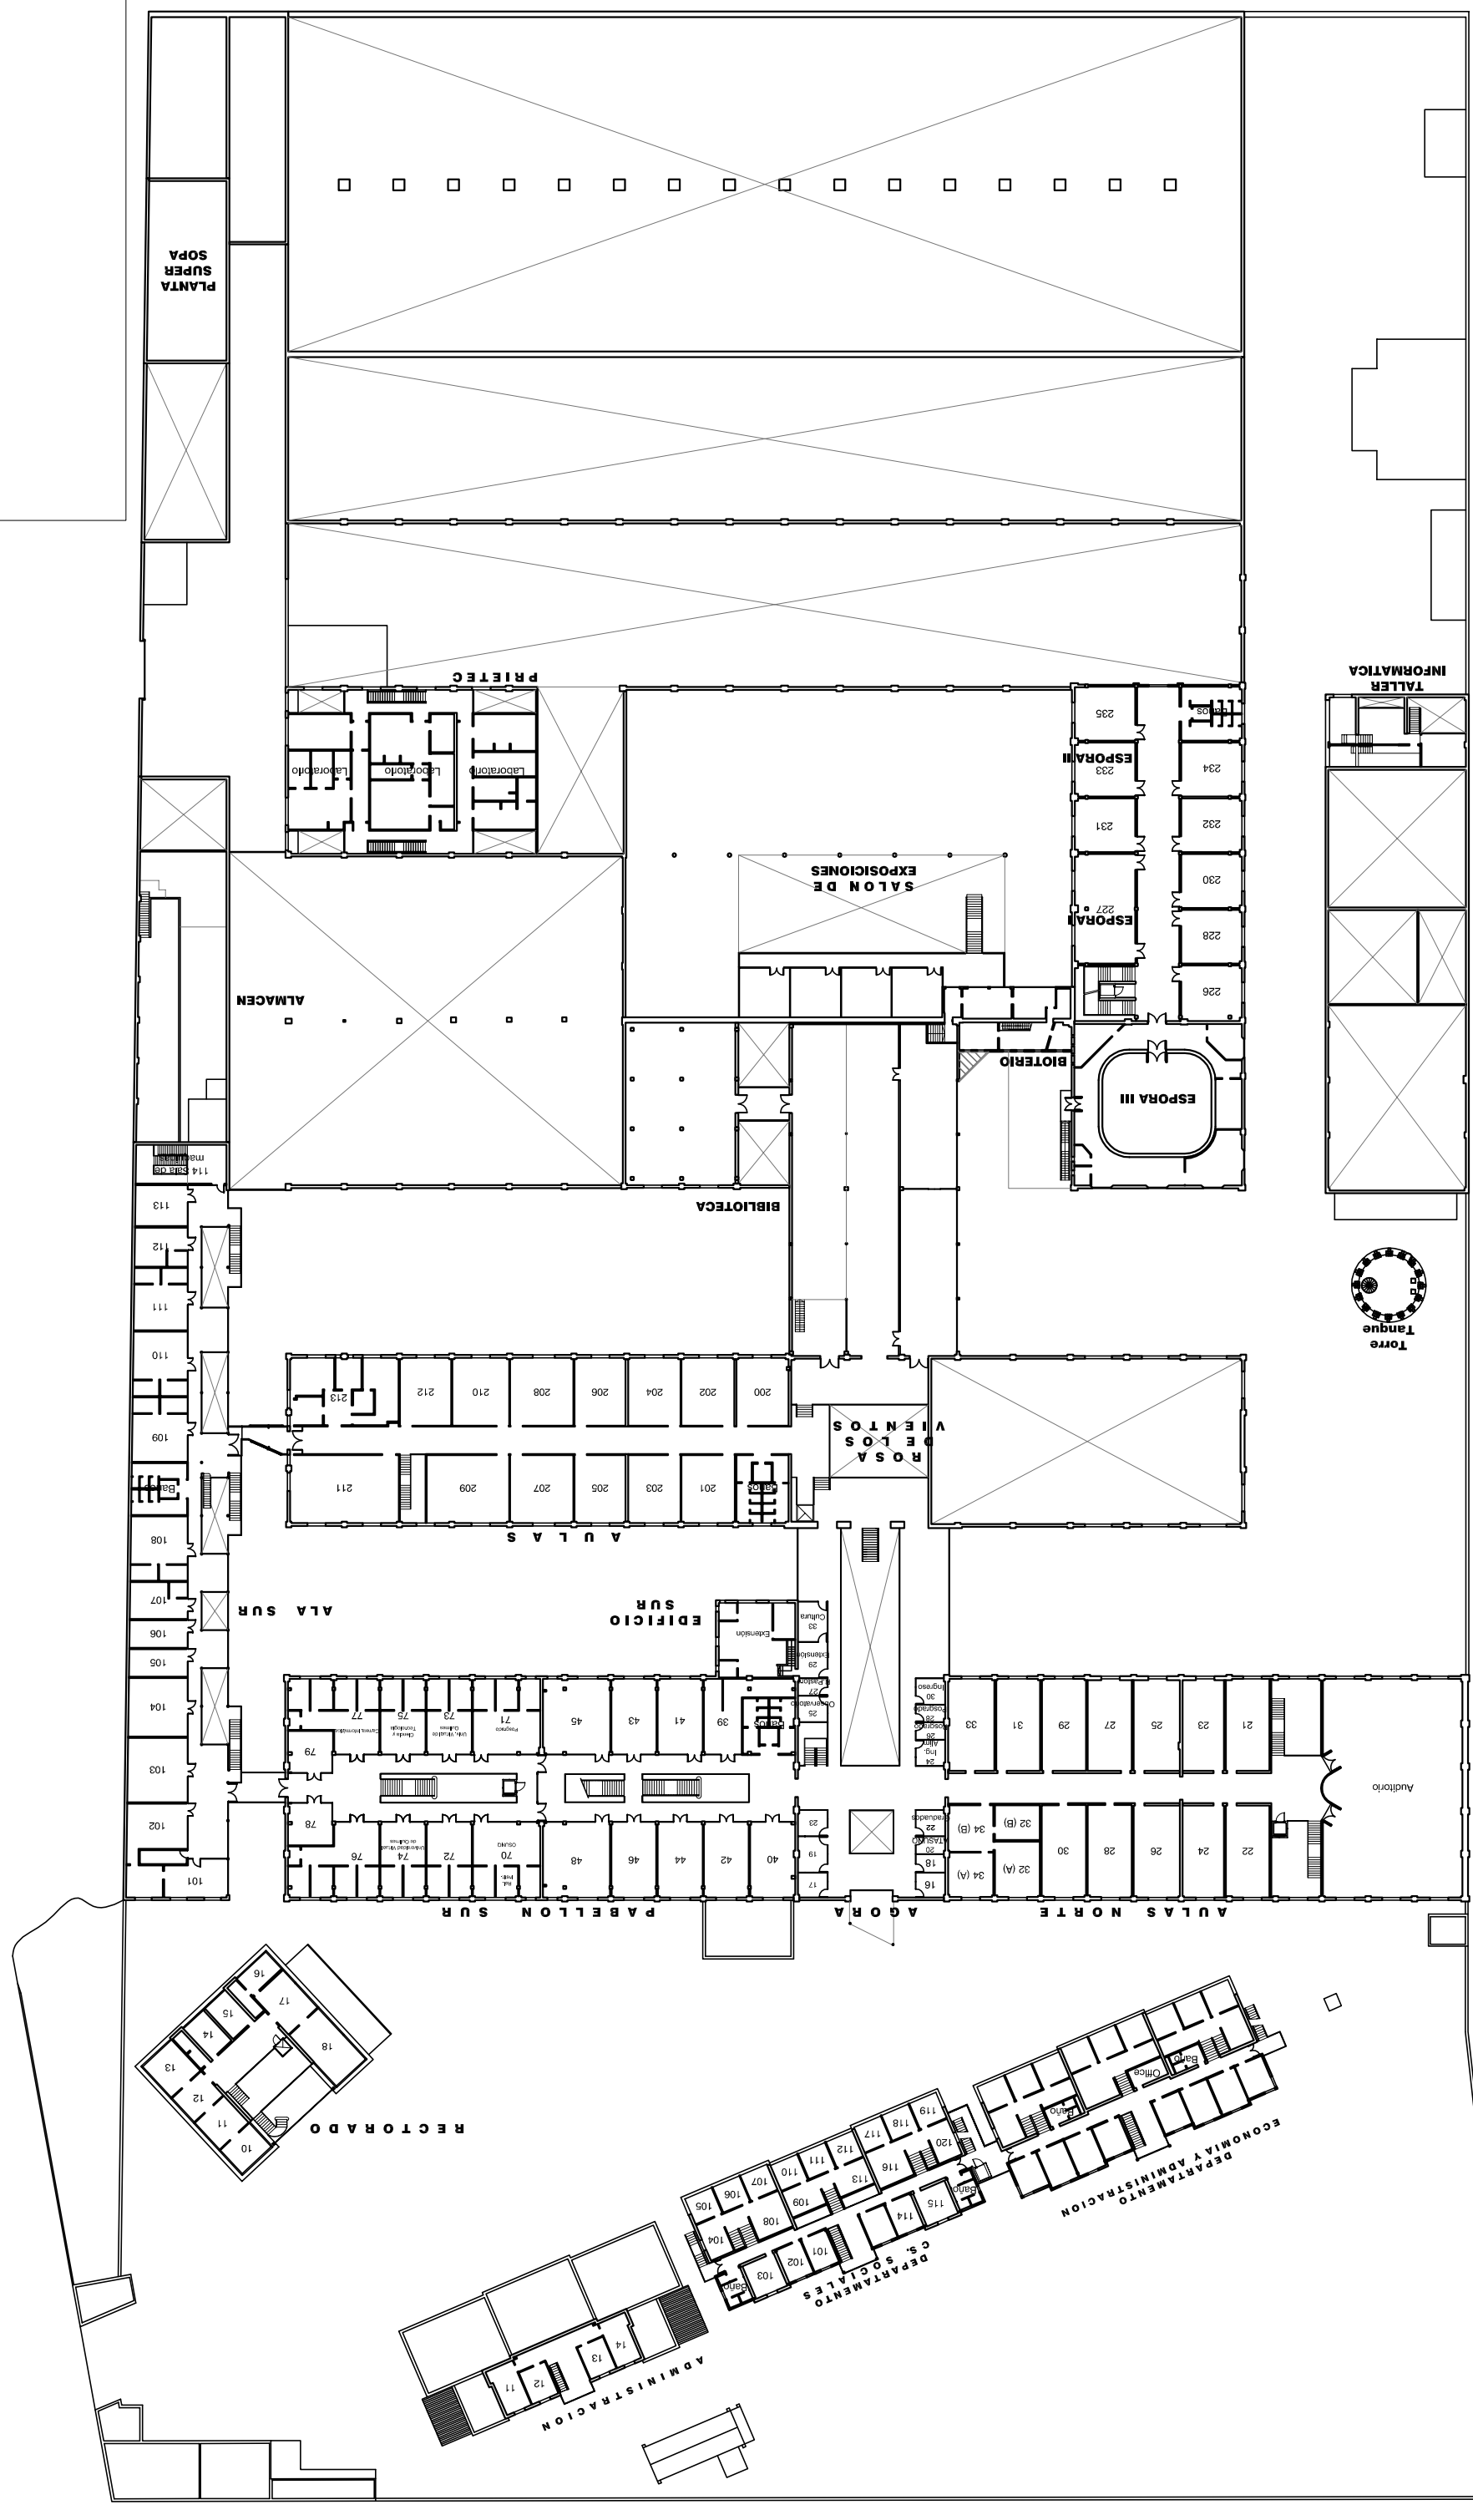

Universidad Nacional de Quilmes
 Sector: Universidad Nacional de Quilmes
 Obra: Universidad Nacional de Quilmes
 Plano de: PLANTA GENERAL
 Esc.:
 Plano N° 2

- PLANTA 2ºP GENERAL -

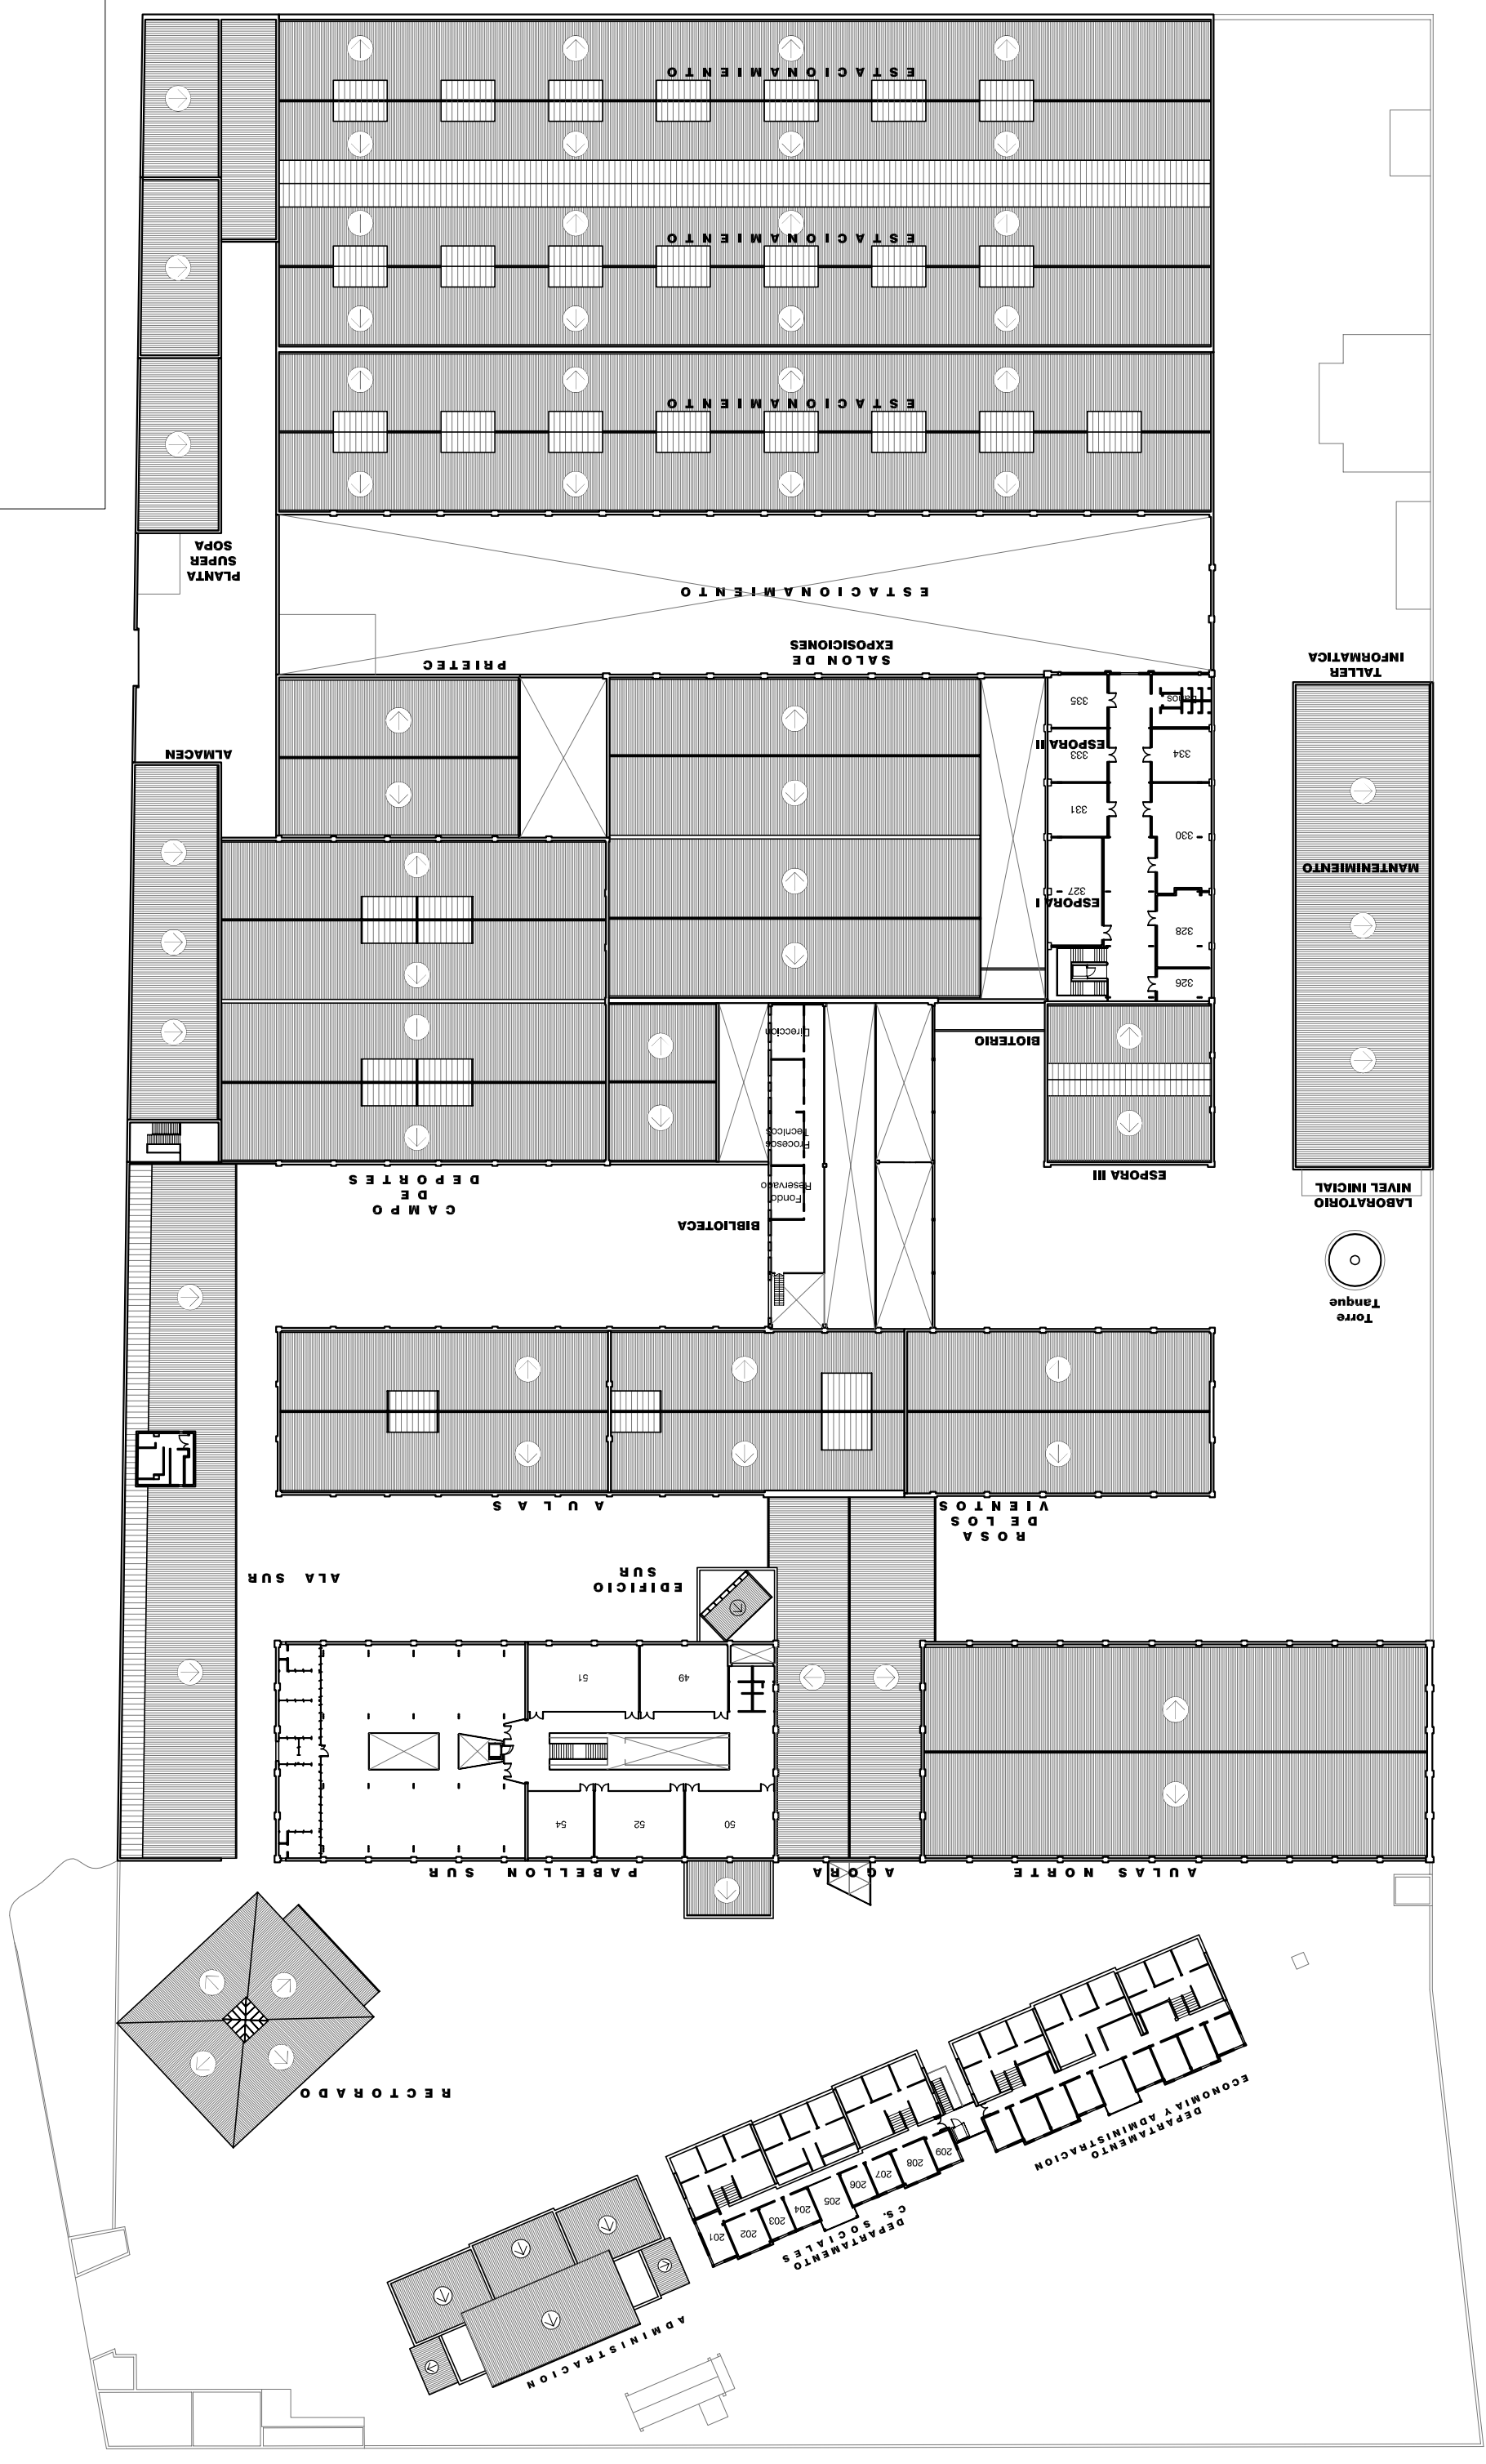

Universidad Nacional de Quilmes
 Sector: Universidad Nacional de Quilmes
 Obra: Universidad Nacional de Quilmes
 Plano de: PLANTA GENERAL
 Esc.: 3